


BEISPIELZIMMER MIT ABGESCHRÄGTE WÄNDEN

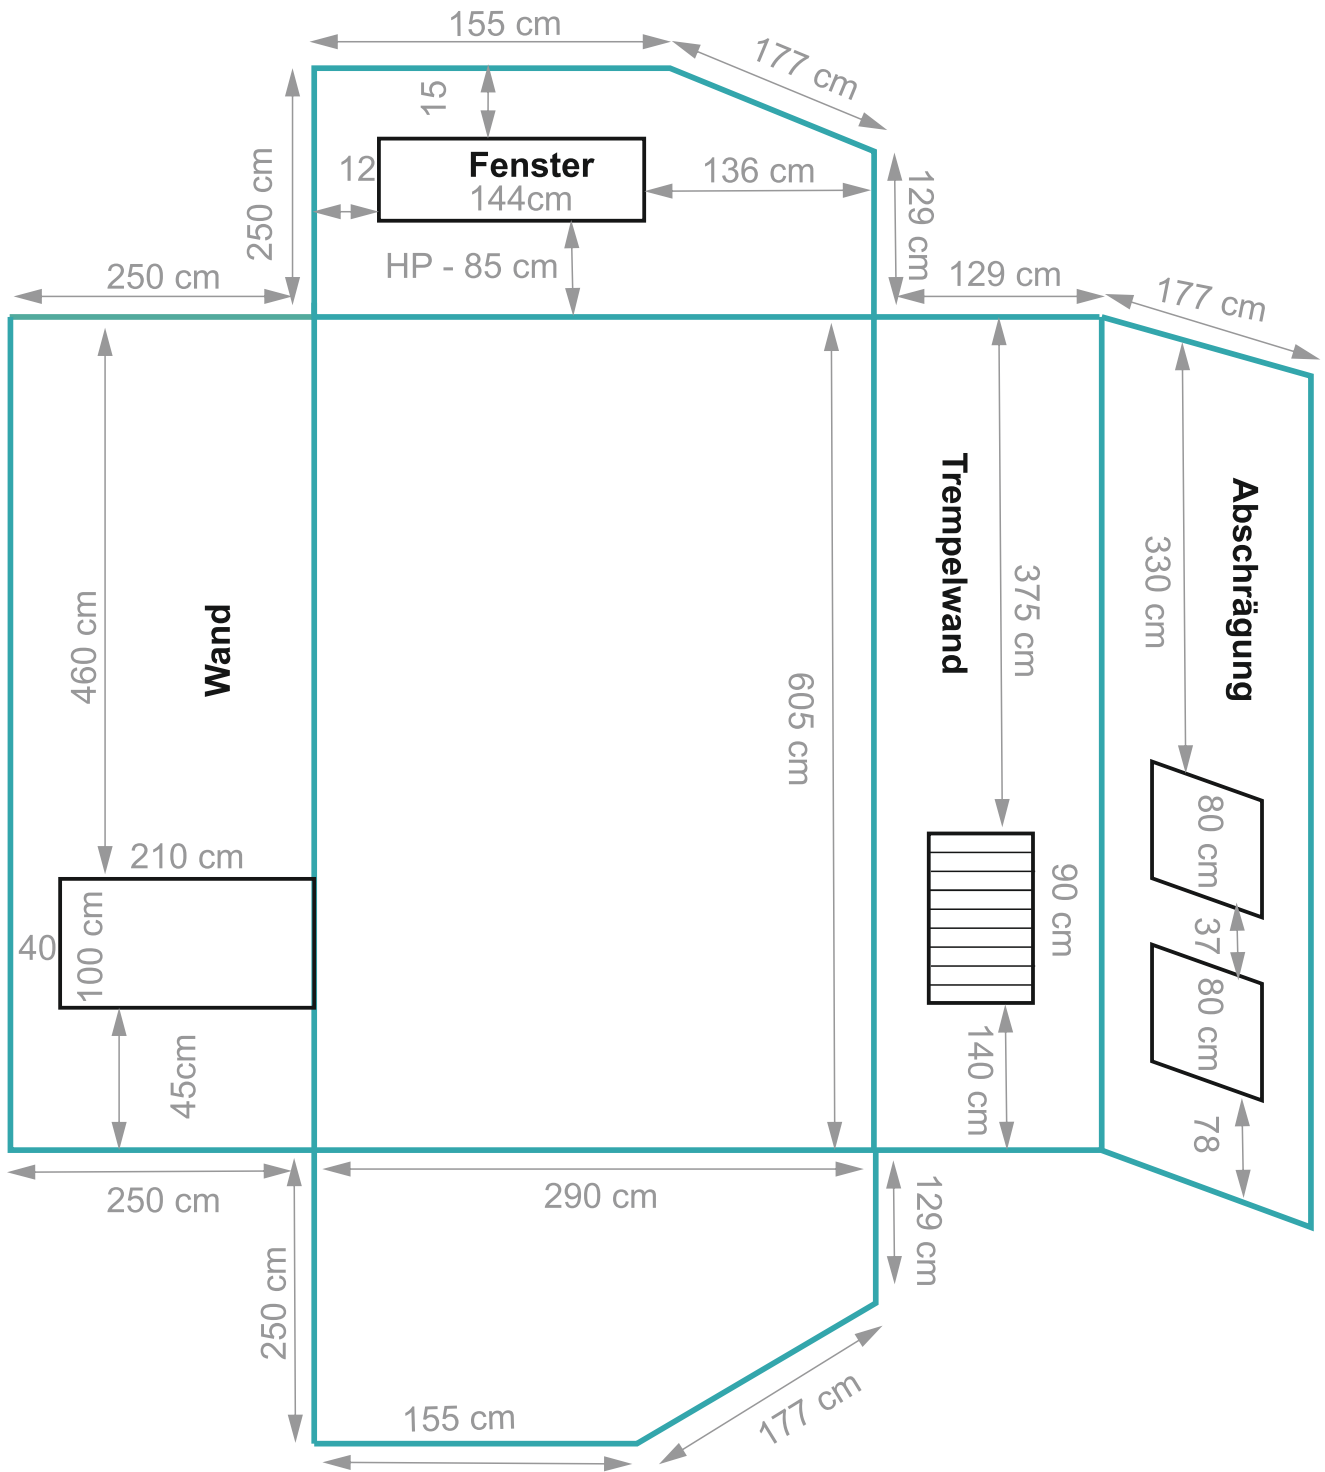

Zusätzliche Abmessungen die auf der Planung aufgenommen werden sollten.

1. Höhe des Zimmers
2. Informationen über die Heizungen
3. HP also die Höhe von dem Boden bis zum Fensterbrett

